




Рабочий проект
оформления фасада
с водными элементами

НИЖНИЙ НОВГОРОД 2025

Застывший водопад

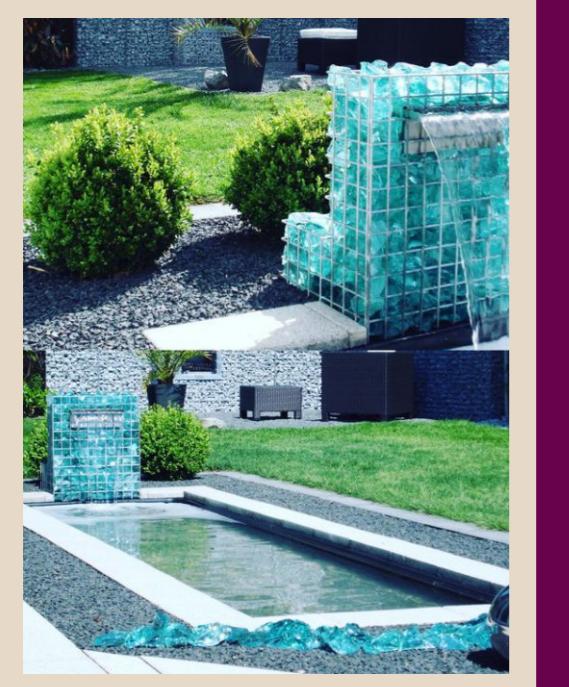




Эффект:




Днём фасад играет солнечными
бликами, как быстрая река.

Ночью превращается в сияющую
изумрудную инсталляцию –
современный, запоминающийся
и художественный образ.





Концепция основана на контрасте стихий.
Грубые габионы с натуральным камнем символизируют скалу,
а вертикальнаяставка из голубого эркелея имитирует
стремительный водный поток, пробивающийся
сквозь каменную мощу.

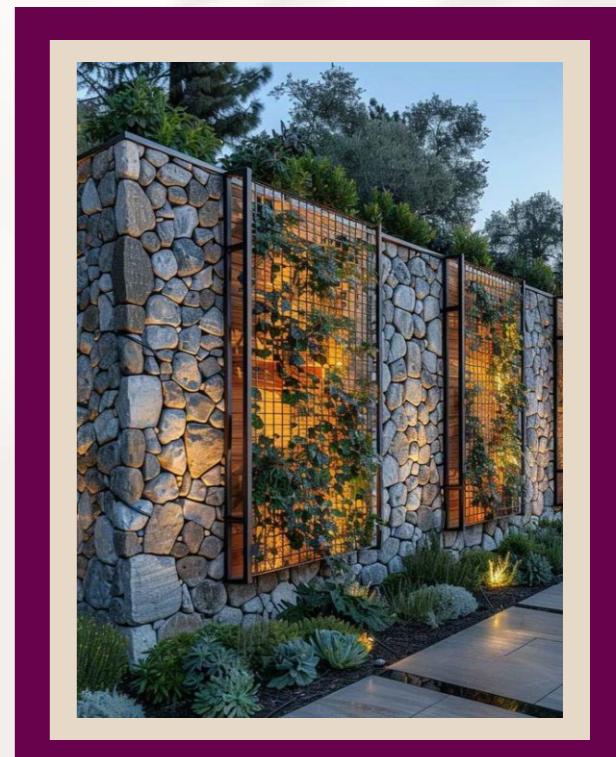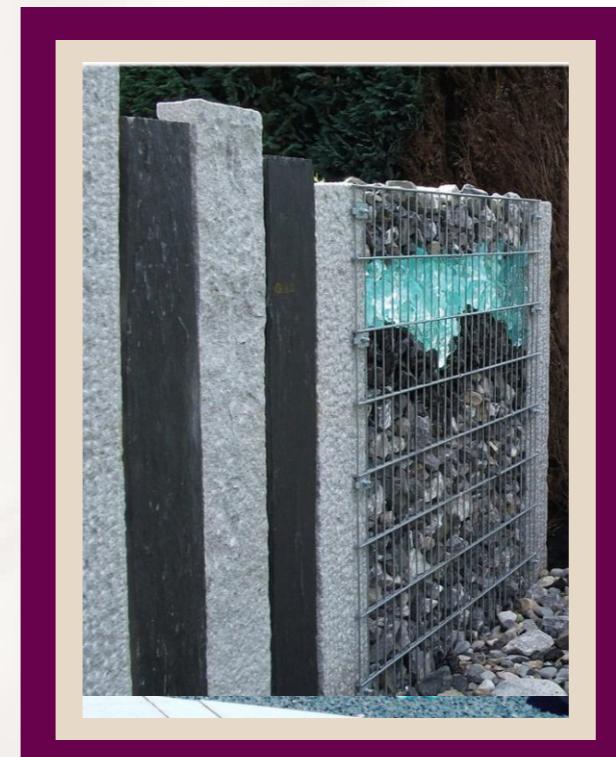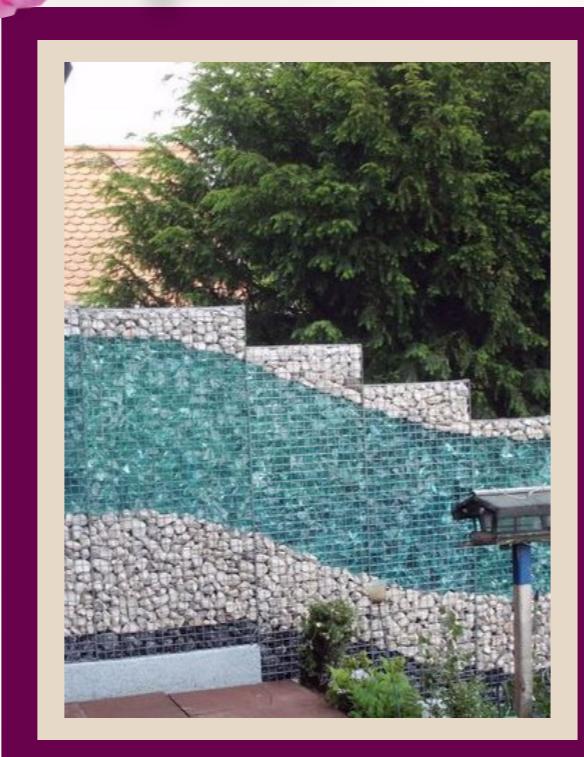

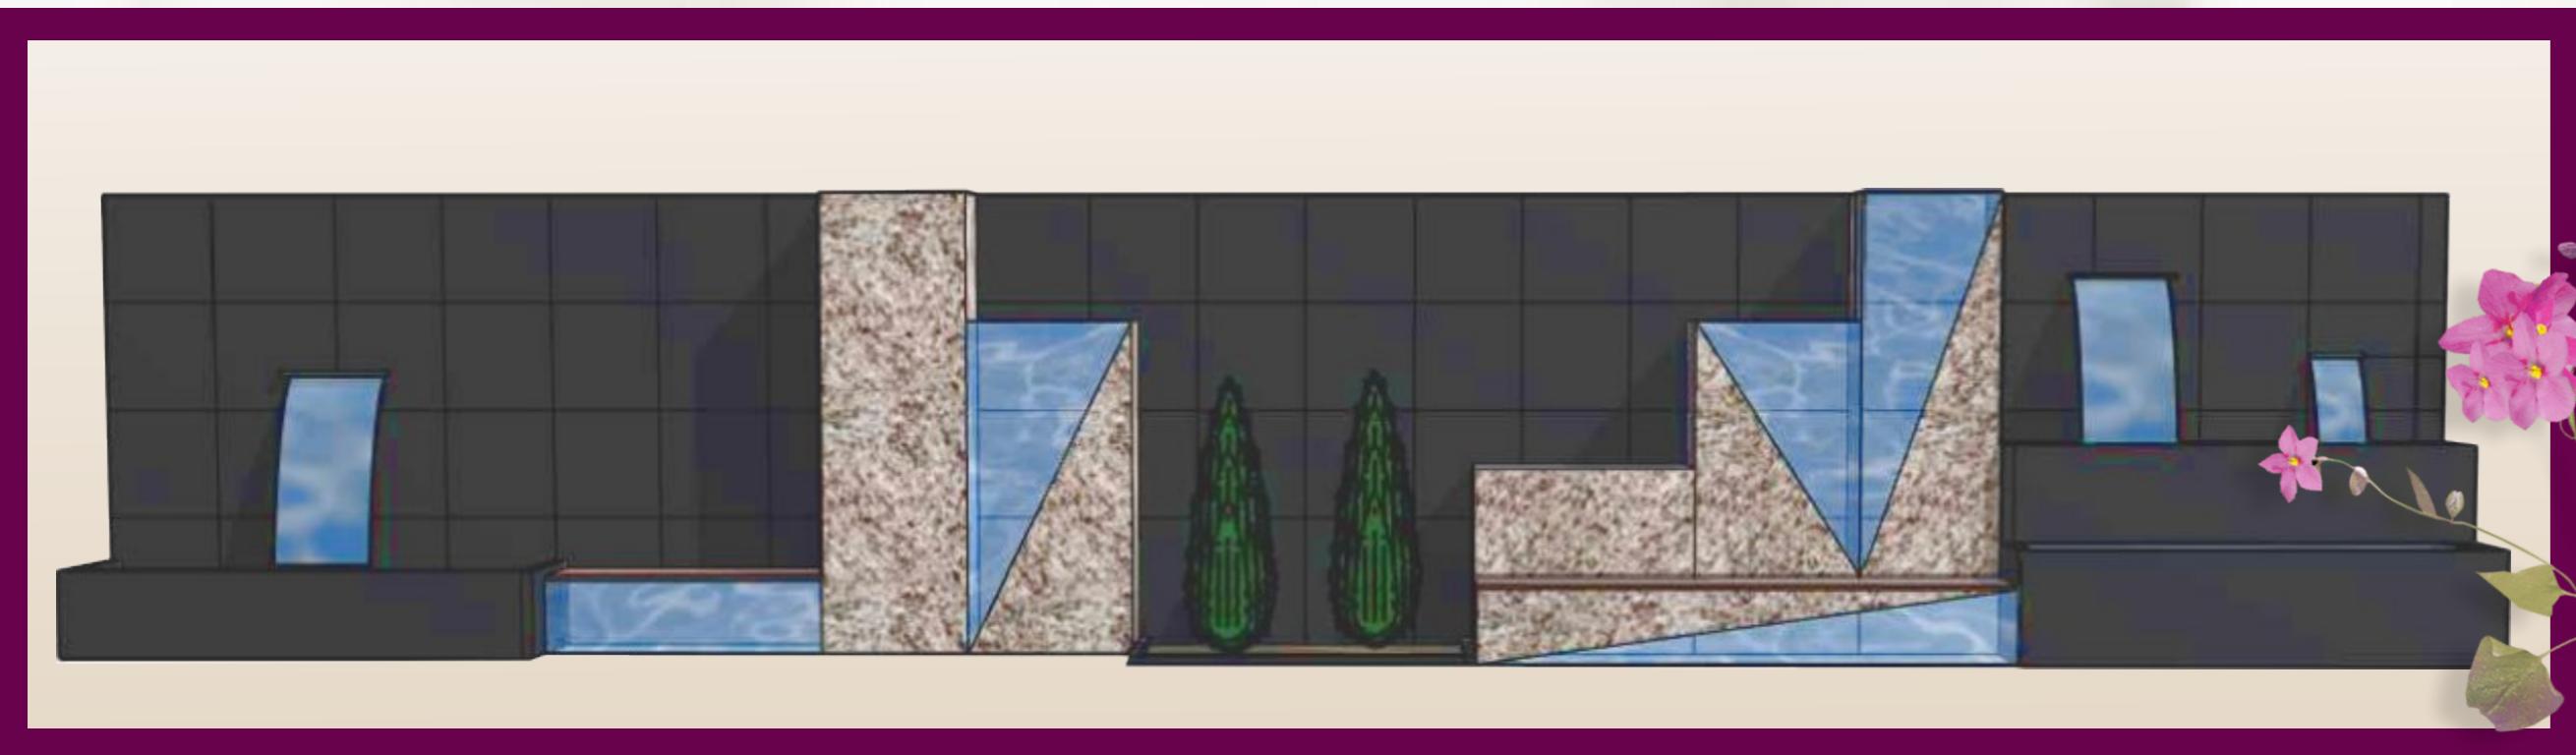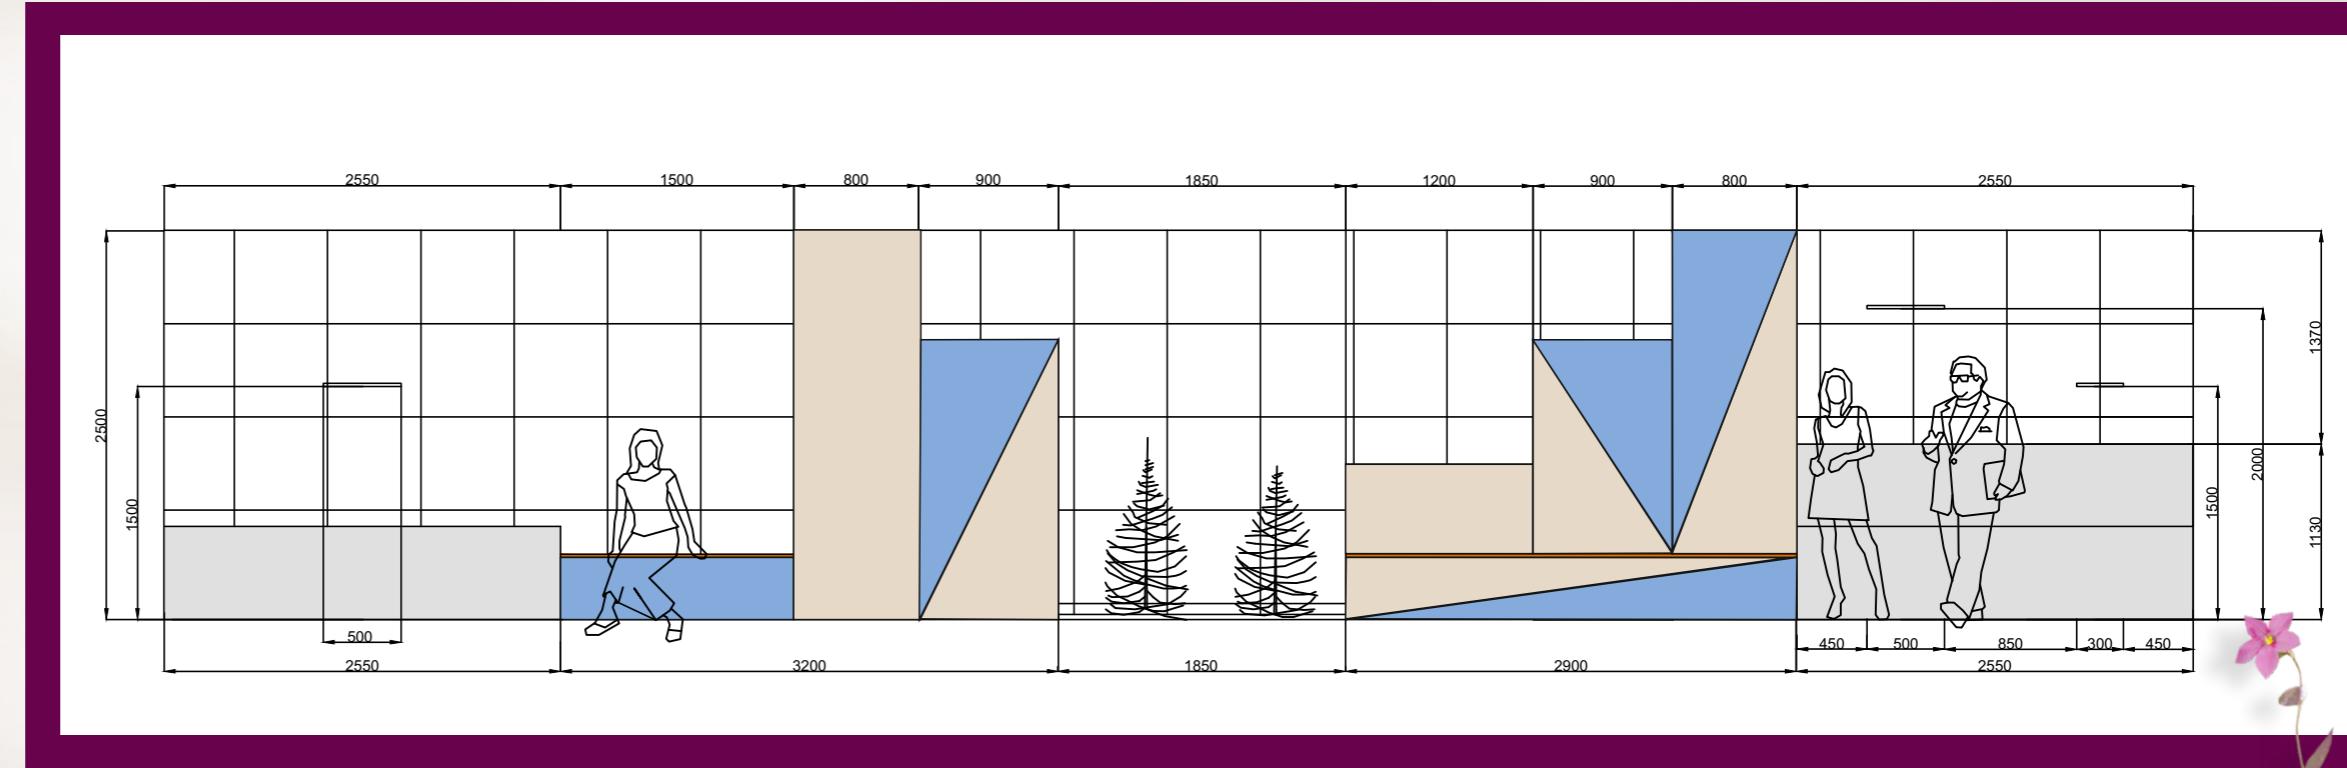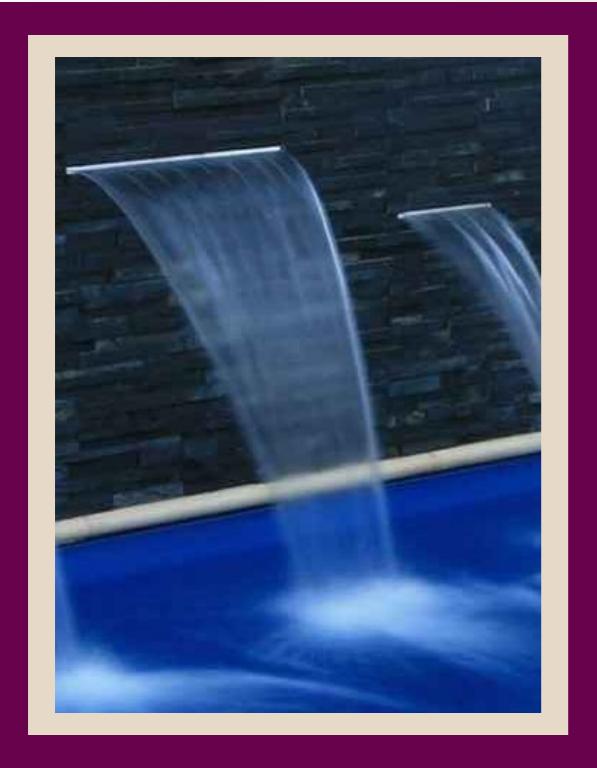

Оформление стековых волонтаров

Габионы

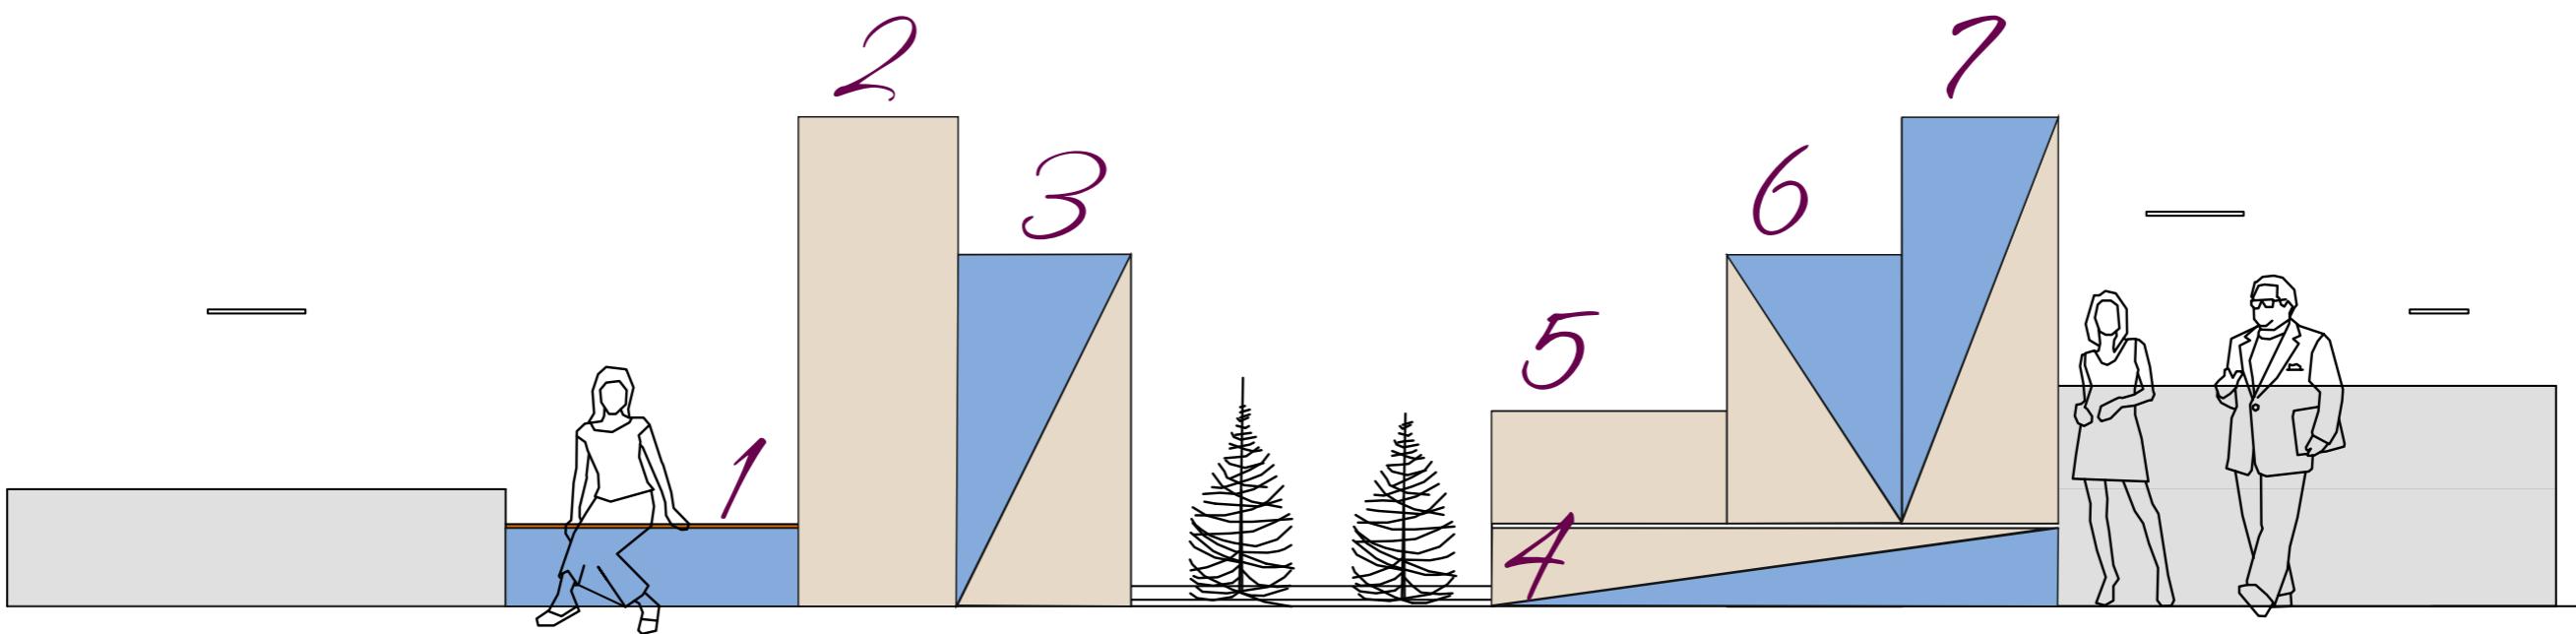
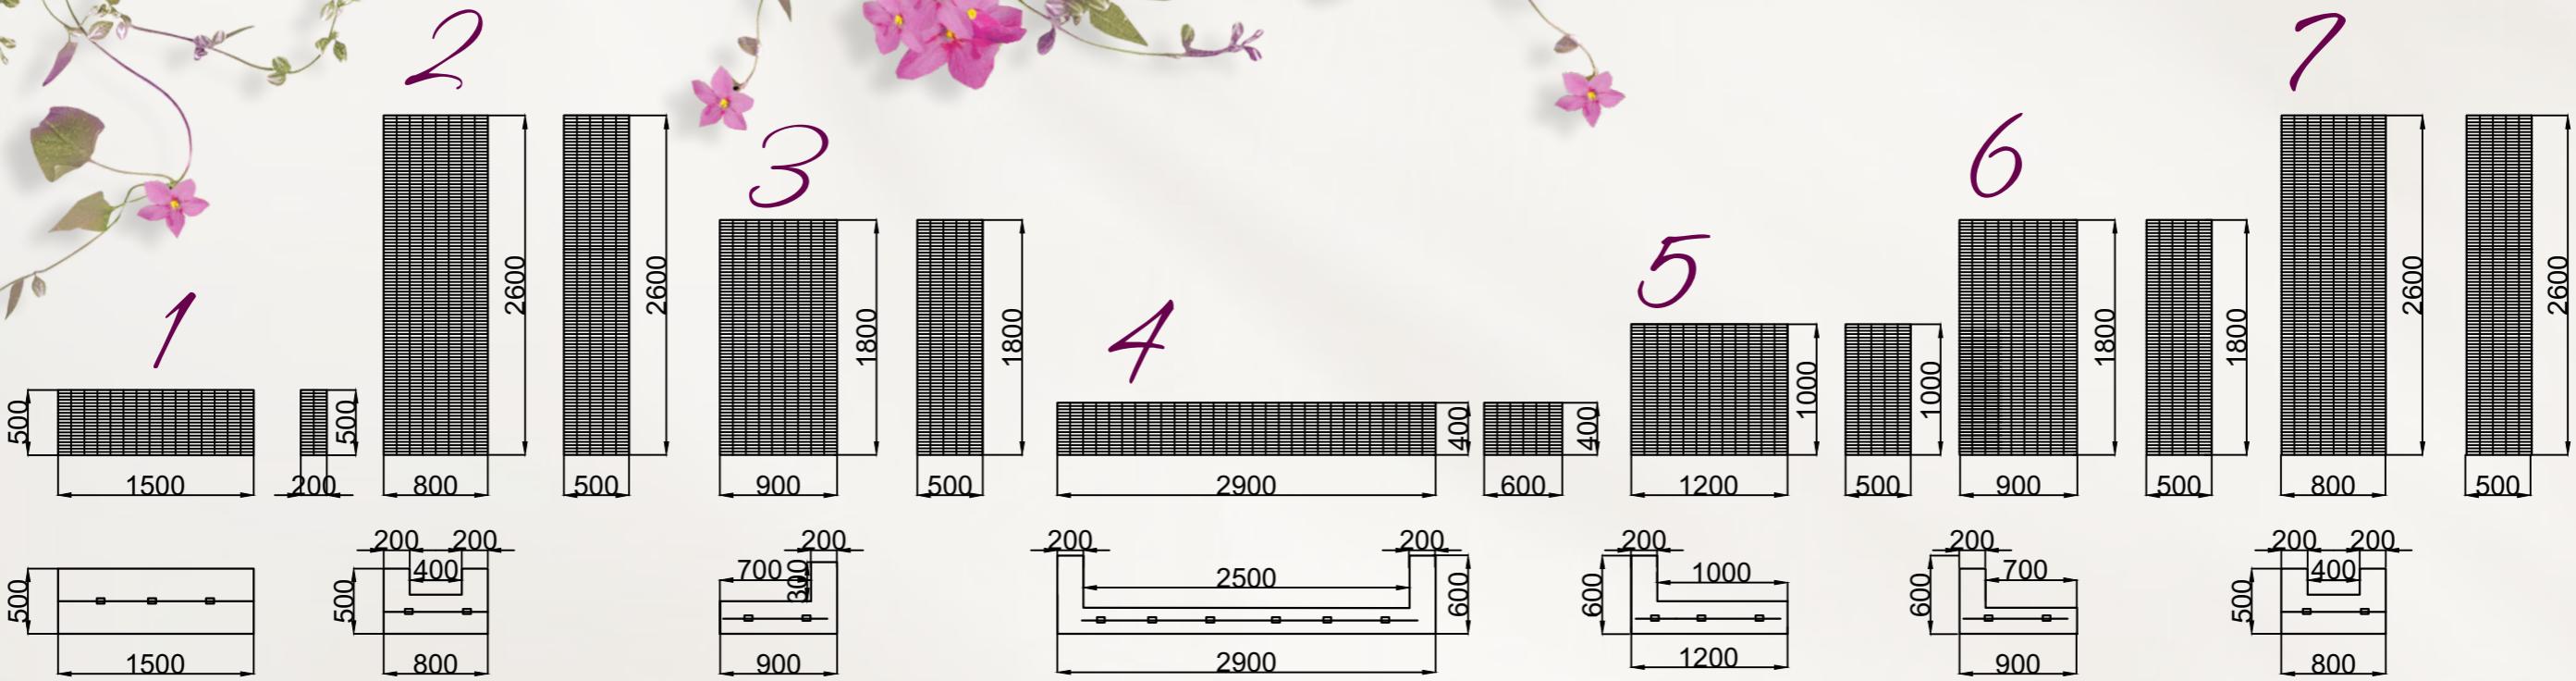


Ассортимент растений

1. Прадескиания зелено-бело-розовая ампельная
2. Филодендрон крупнолистный ампельный средний
3. Аглаонема Сильвер Квин куст
4. Дасти Мимоз куст в горшочке
5. Папоротник Бостон Новый зеленый микс
6. Тини Фиттония Сноу
7. Хоста жемчужно-зеленая большая
8. Орика (береск) большой куст нежно-розовой



План размещения растений

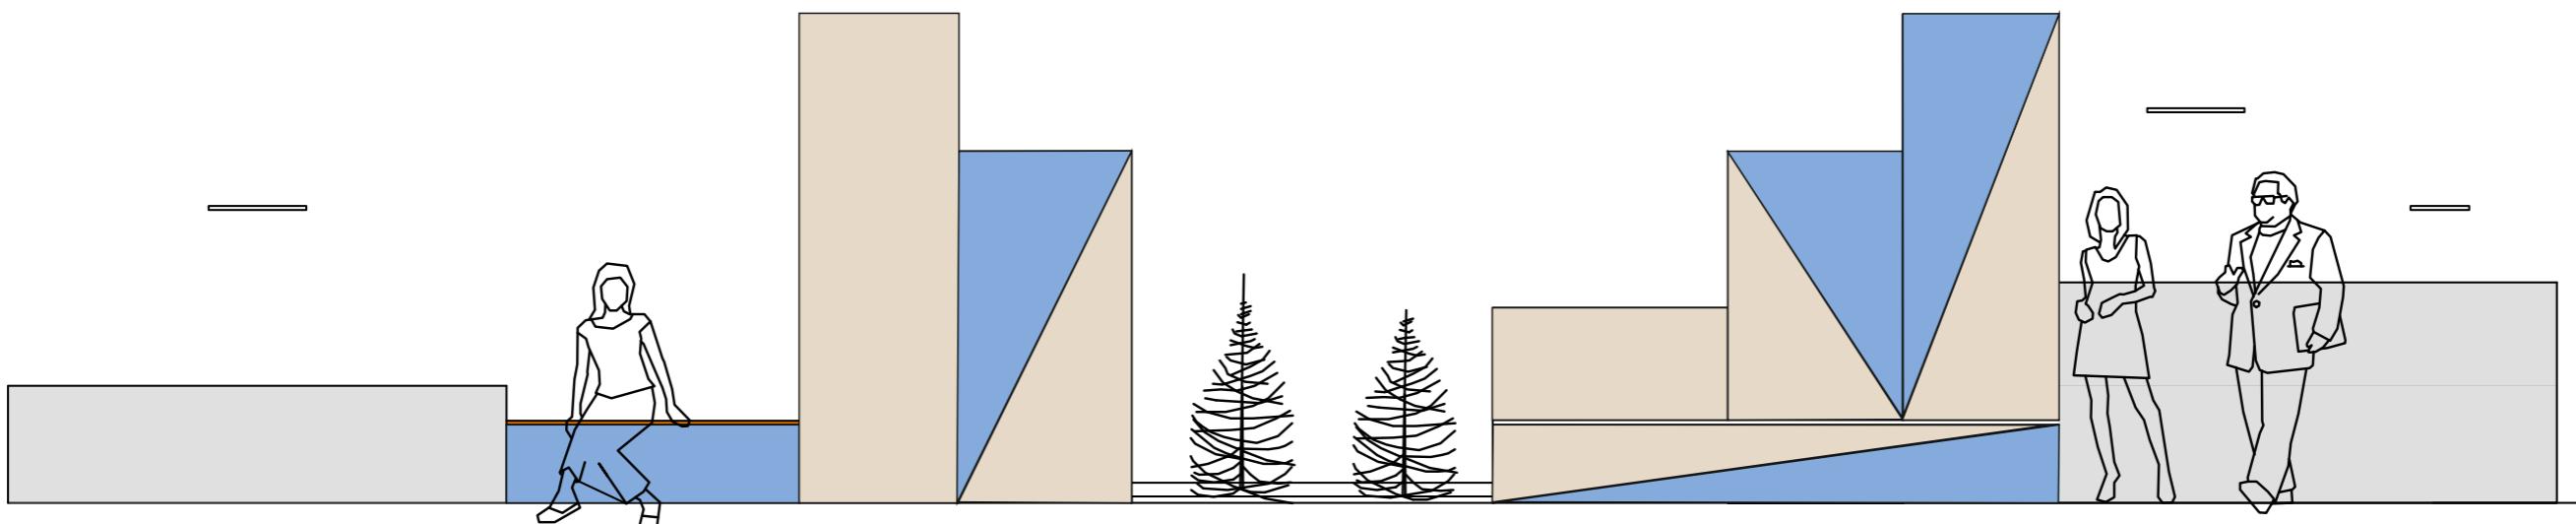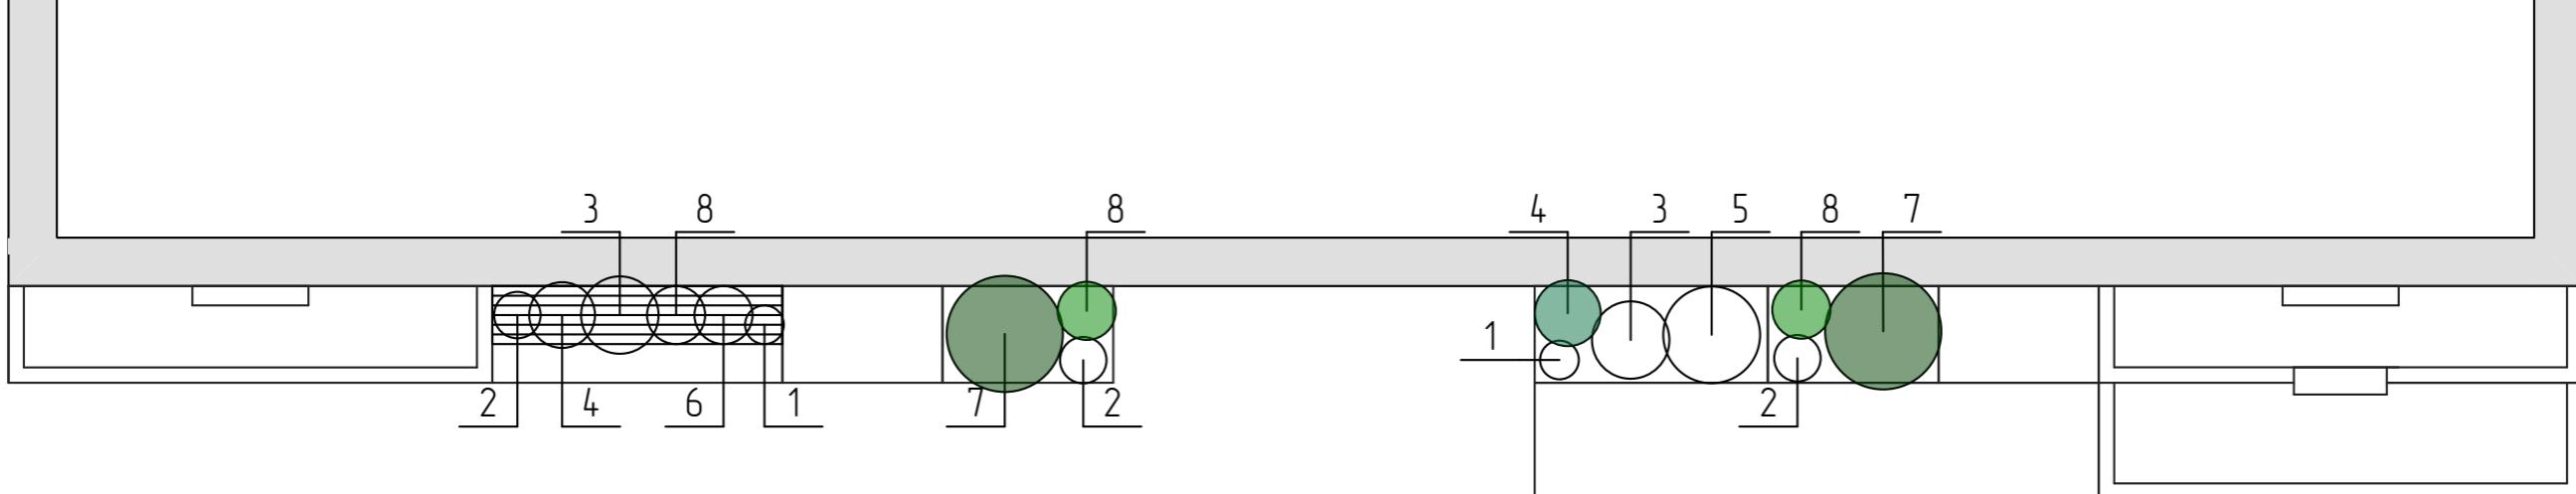

Застывший багонаж

