



Визуализация

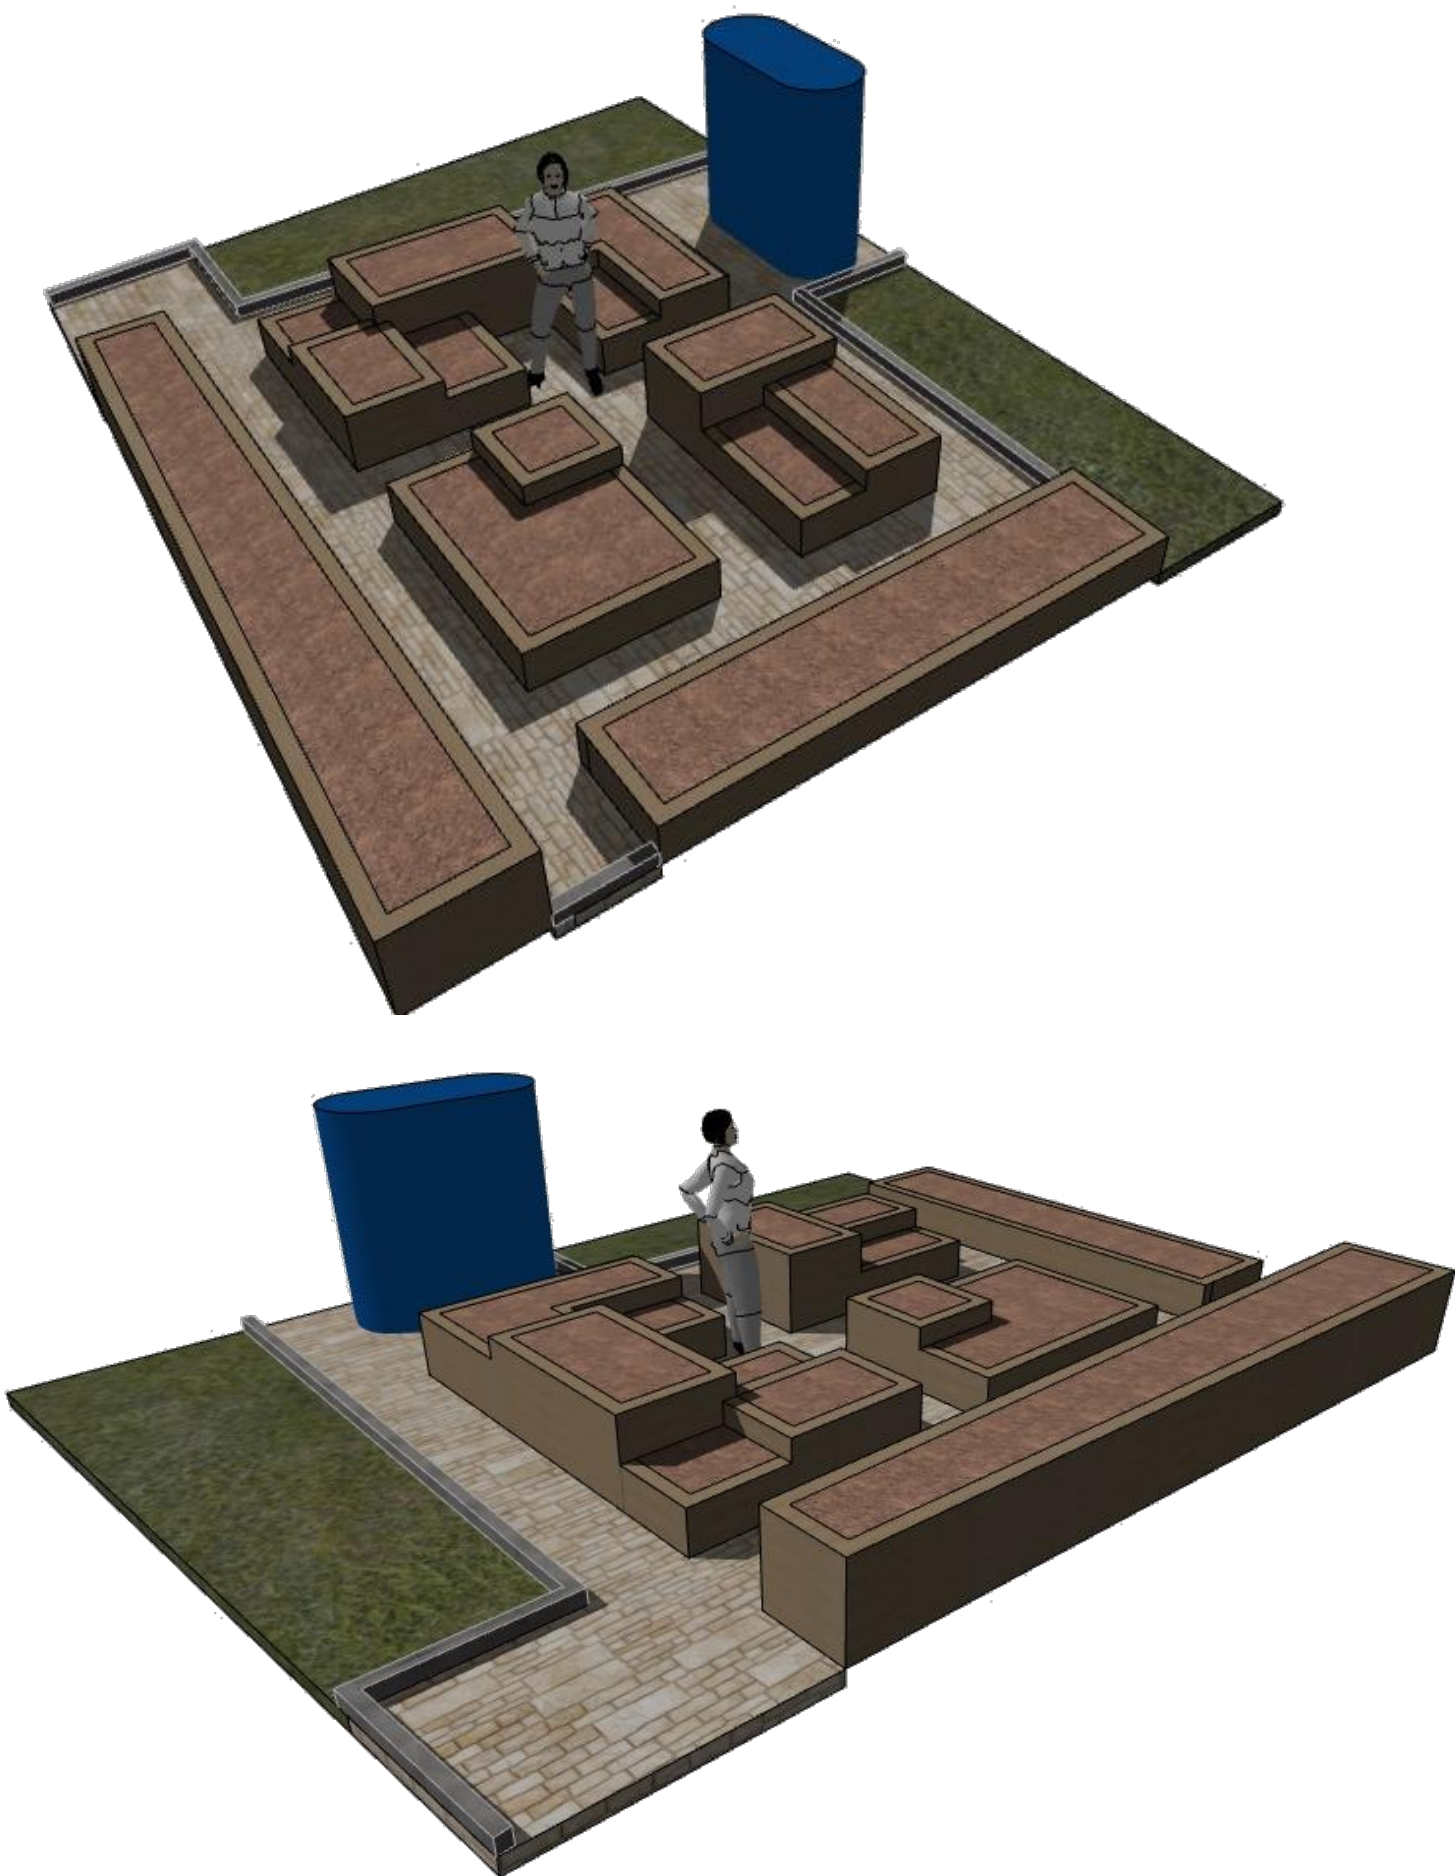

План грядок М 1:50

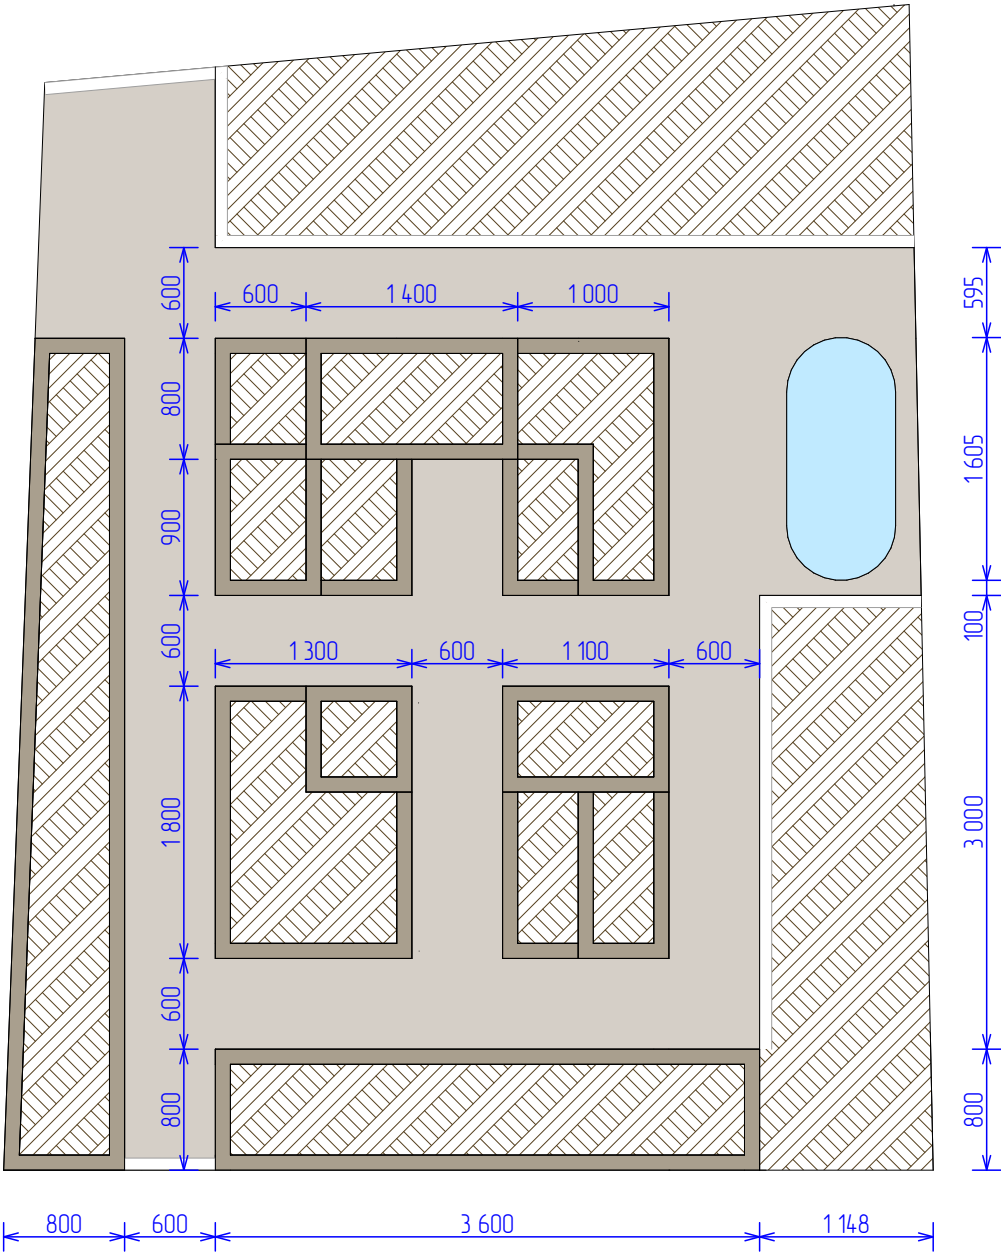

						№25/08_22			
Изм.	Колуч.	Лист	№Док.	Подп.	Дата	Архитектурно-ландшафтная организация территории	Стадия	Лист	Листов
Рук. проекта		Зудилова И.Л.					РП	9	17
Ланд. арх.		Саколова В.А.							
						План грядок М 1:50, визуализация	ООО "Дизайн-студия" +7 (920) 064 94 93 www.and-studio.ru		