

An aerial photograph of a residential neighborhood with houses, trees, and a swimming pool. A large, abstract splash of pink and white watercolor paint is centered over the image.

ООО «Дизайн-студия»

Проект цветочного
оформления территории

Нижний Новгород, 2023

<https://and-studio.ru>
+7 (920) 064 94 93

ООО «Дизайн-студия»

Проектируемая территория разбита на террасы в едином стиле — прованс. Дорожки выполнены из натурального камня.


На нижней террасе расположена зона солярия: деревянный приподнятый настил из ДПК с шезлонгами. С северной стороны настил обрамляет группа хвойных — вертикальные можжевельники с голубой хвоей и туи, которые визуально перекрывают нежелательный вид. С южной и западной сторон находится цветник: розарий в лавандовом массиве с вертикальными акцентами из вероники и злаков.

С другой стороны от дорожки — зона декоративного сада. Она включает открытую зелёную поляну, обрамлённую цветником из пряно-ароматических растений, древесно-кустарниковую группу и пошаговую дорожку из натурального камня в газонном покрытии (для удобства ухода за цветником). В цветнике представлены шалфей, иссоп, ковёр из тимьяна разных сортов, а также акцентные кочки из армерии приморской и сеслерии.

Вторая и третья террасы вмещают баню, беседку, зону отдыха, огород и декоративный сад. С другой стороны от основной осевой дорожки запроектирована зона тихого отдыха с деревянными садовыми качелями на помосте. Её часть — массив из сортов ириса в сине-бело-пурпурной гамме с акцентами из многолетних растений с ромашковидными цветами.

Поднимаясь выше по саду, слева по оси движения расположена поляна с цветником. Большую часть занимает композиция из крупнолистных хост сине-жёлтой гаммы, среди которых выделяются розы с крупными махровыми соцветиями жёлто-оранжевой гаммы.

Пятая терраса — достаточно крутой склон. Здесь запроектирована извилистая лестница с перилами для подъёма на верхнюю террасу. По обеим сторонам от неё — большие теневые цветники. Также на склоне предполагаются древесно-кустарниковые группы.

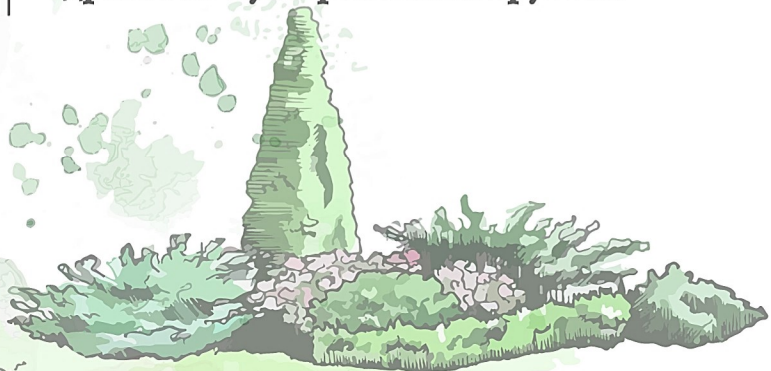

<https://and-studio.ru>
+7 (920) 064 94 93

ООО «Дизайн-студия»



Зона 1.



Пион древовидный Зеленые Бобы
Paeonia suffruticosa Pea Green



Пион Джулия Роуз
Paeonia L. Julia Rose



Пион Лемон Дрим
Paeonia L. Lemon Dream



Пион древовидный Хай Нун
Paeonia suffruticosa High Noon



Пион Кингс Дэй
Paeonia L. King's Day



Роза Флорентина
Rosa Florentina



Роза Барок
Rosa Barock



Хоста гибридная Халцион
Hosta hybrida Halcyon



Хоста гибридная Биг дэдди
Hosta hybrida Big daddy



Астра многолетняя кустарниковая
Aster dumosus Kassel



Роза Надя Мейяндекор
Rosa Nadia Meillandecor



Роза Шарлотта
Rosa Charlotte



Роза Полька
Roda Polka




Роза Пич Мельба
Rosa Peach Melba



Астильба Арендса Фанал
Astilbe x arendsii 'Fanal'


<https://and-studio.ru>

+7 (920) 064 94 93

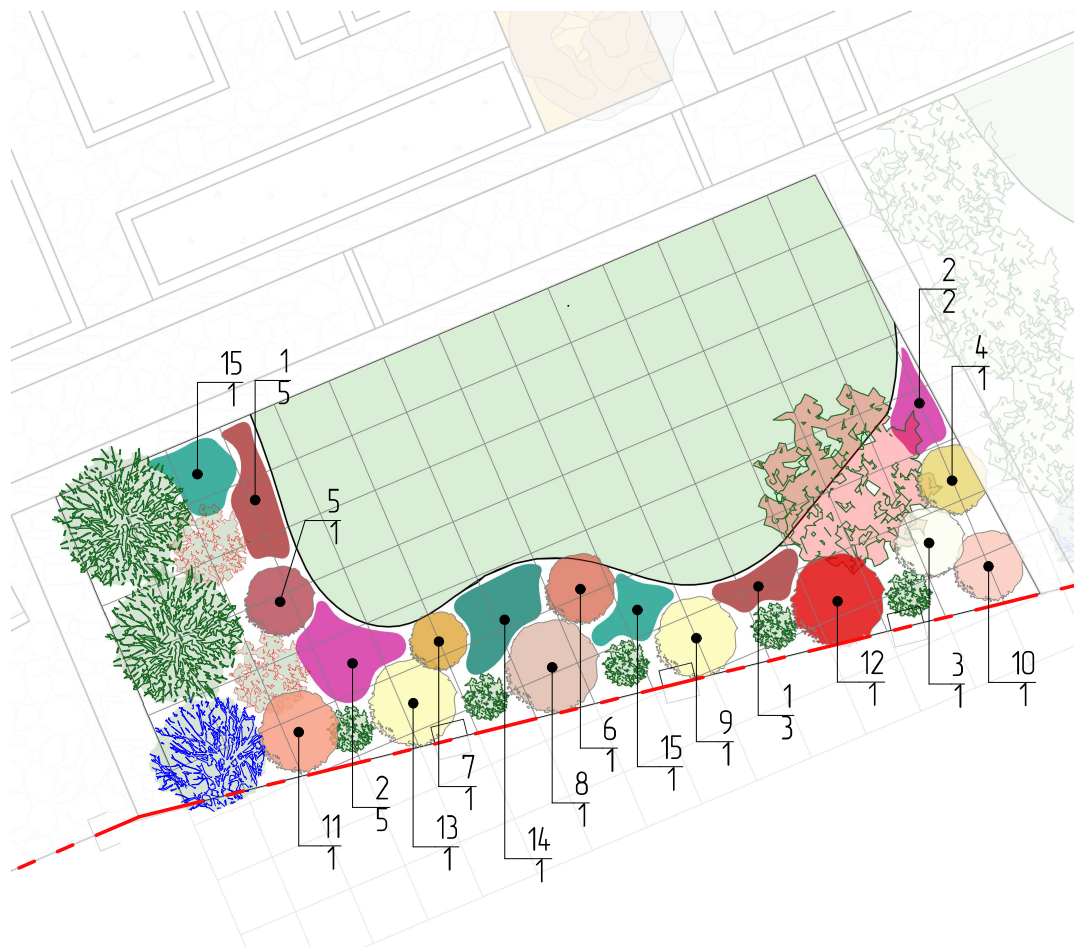

ВЕДОМОСТЬ ЦВЕТЧНОГО ОФОРМЛЕНИЯ

№ п/п	Название	Цвет	Сроки цветения	Высота/ шаг посадки, см	Площадь, м2/ Кол-во, шт.
1	Астильба Арендса "Фанал" (Astilbe arendsii "Fanal")	Темно-красный	Июнь-июль	До 25/25x25	0,50/8
2	Астра кустарниковая "Кассел" (Aster "Dumosus Kassel")	Малиновый	Июль-октябрь	25-30/30x30	0,63/7
3	Пион древовидный "Зеленые дады" (Paeonia suffruticosa "Pea green")	Светло-зеленый	Июнь	До 90/60x60	0,36/1
4	Пион древовидный "Хай Нун" (Paeonia suffruticosa "High Noon")	Желтый	Май-июнь	150-200/60x60	0,36/1
5	Пион "Джулия Розз" (Paeonia L. "Julia Rose")	Розово-персиковый	Июнь-июль	80-90/60x60	0,36/1
6	Пион "Кингс Дэй" (Paeonia L. "Kings Day")	Коралловый	Июнь- начало июля	80-90/60x60	0,36/1
7	Пион "Лемон Дрим" (Paeonia L. "Lemon Dream")	Нежно-желтый	Июнь-август	80/50x50	0,25/1
8	Роза "Барок" (Rosa "Barock")	Абрикосовый	Июнь-октябрь	150-200/80x80	0,64/1
9	Роза Надя Мейландекор (Rosa "Nadia Meilandecor")	Бледно-желтый	Конец июня-август	100-120/70x70	0,49/1
10	Роза "Пич Мельба" (Rosa "Peach Melba")	Лососево-розовый	Июнь-август	До 200/80x80	0,64/1
11	Роза "Полька" (Rosa "Polka")	Нежно-абрикосовый	Июнь-август	120/70x70	0,49/1
12	Роза "Флорентина" (Rosa "Florentina")	Красный	Июнь-август	До 200/80x80	0,64/1
13	Роза "Шарлотта" (Rosa "Charlotte")	Ярко-желтый	Июнь-сентябрь	110/75x75	0,56/1
14	Хоста гибридная "Биг Дэдди" (Hosta hybride "Big Daddy")	Темно-голубой	Июль-август	60-65/60x60	0,36/1
15	Хоста гибридная "Халцион" (Hosta hybride "Halcyon")	Темно-голубой	Июнь-июль	50/50x50	0,50/2
Изм.	Копуч.	Лист	Майск	Подп.	Дата
Рук. проекта	Экзотика И.Л.		0323	Архитектурно-ландшафтная организация территории	
Ланд. арх.	Жиганшина Д.Р.		0323		
				Зона 1. План цветника, ведомость цветочного оформления	
				ООО "Дизайн-студия" +7 (920) 064 94 93 www.and-studio.ru	

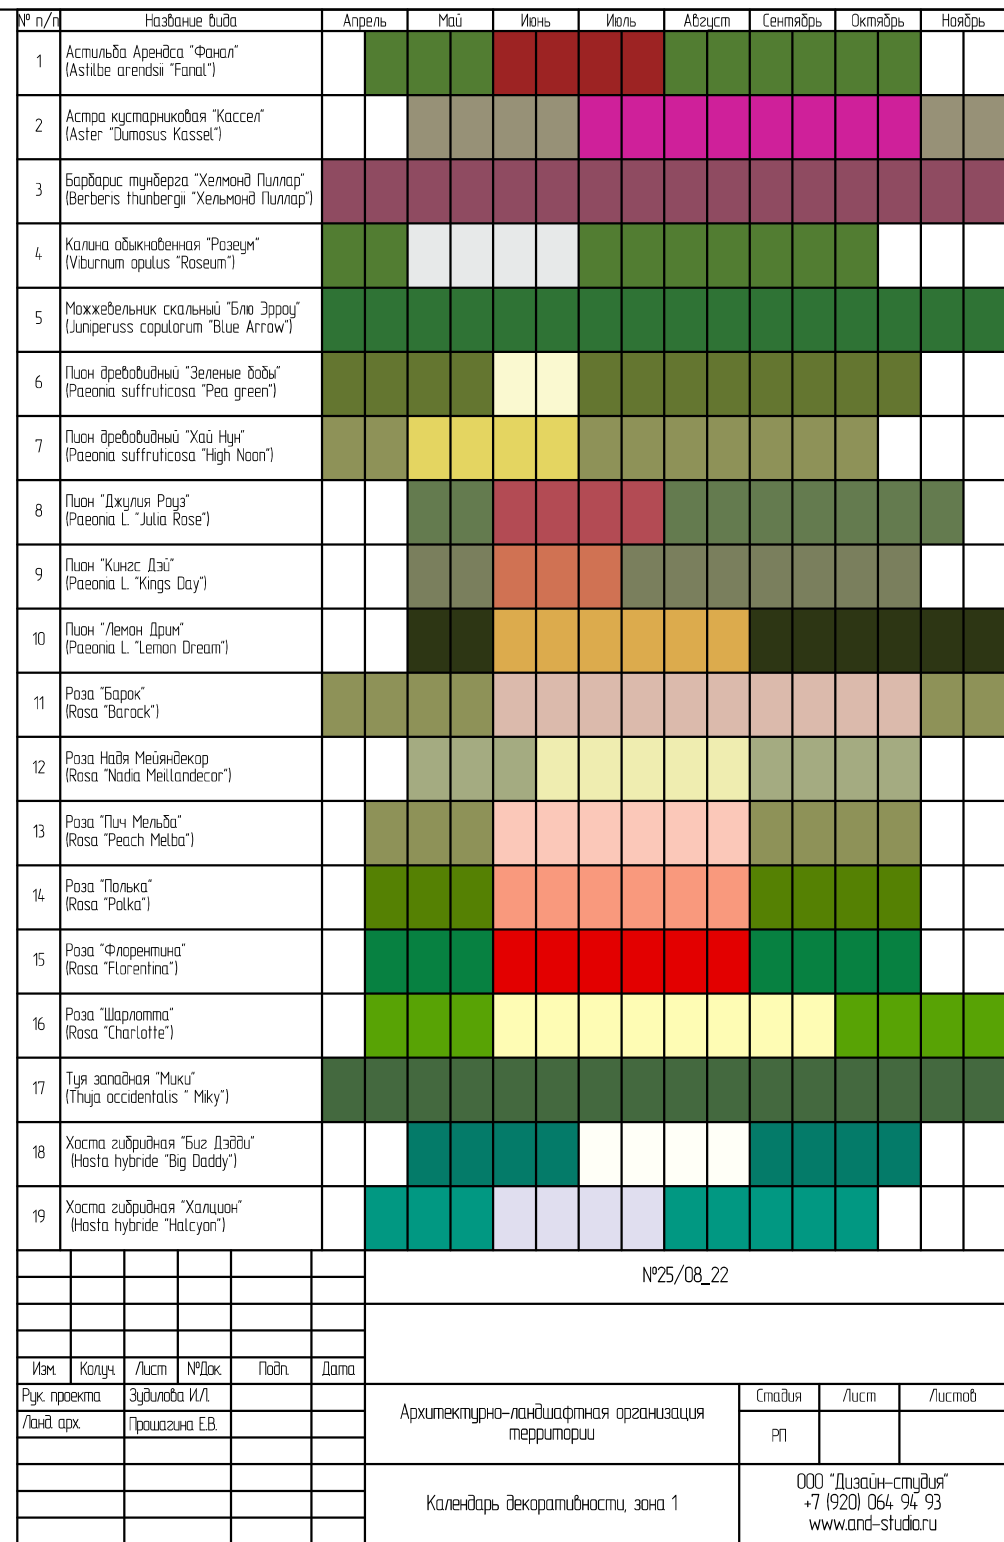

ООО «Дизайн-студия»



Зона 3.



Пион Генри Бокстос
Paeonia L. Henry Bockstoe



Пион Миссис Франклин Д. Рузвельт
Paeonia Mrs. F.D.Roosevelt




Ирис сибирский Каблуе
Iris sibirica 'Kabluey'



Пион Сюзетт
Paeonia Suzette



Ирис сибирский
Iris sibirica

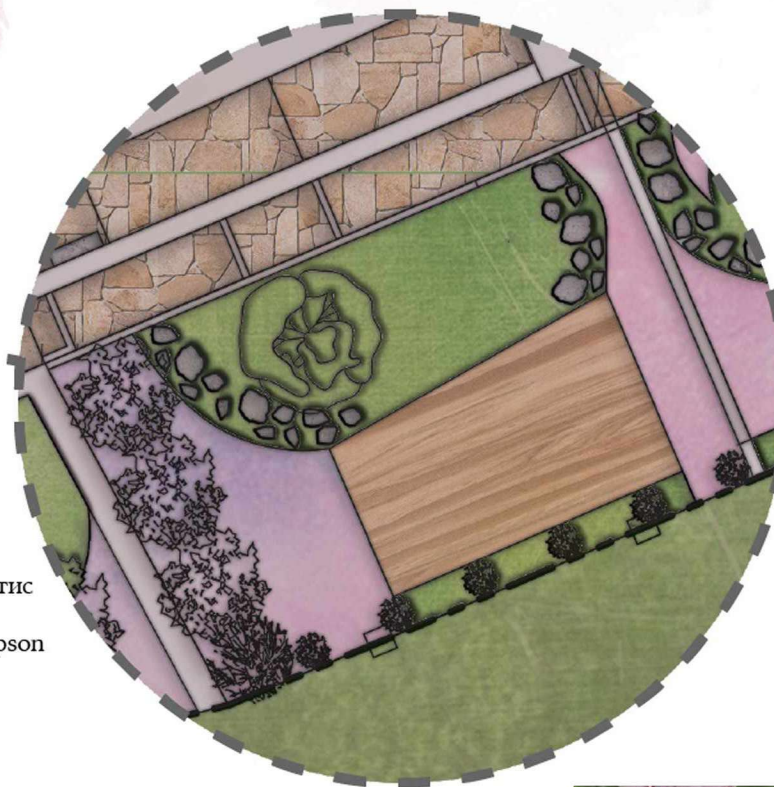

Клематис гибридный Клематис
Миссис Н. Томпсон
Clematis Hybride Mrs N. Thompson



Ирис сибирский Дабл Стандарт
Iris sibirica Double Standard



Ирис сибирский Пинк Парфе
Iris sibirica Pink Parfait




Мелколепестник гибридный Розовый Бриллиант
Erigeron Hybride Rose Brilliant



Мелколепестник гибридный Sommerneuschnee
Erigeron Hybride Sommerneuschnee




Клематис гибридный Королева Бона
Clematis Hybride Krolowa Bona

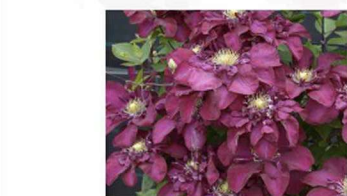

Клематис гибридный Ян III Собеский
Clematis Hybride Jan III Sobieski




Клематис гибридный Блю Эксплоужен
Clematis Hybride Blue Explosion

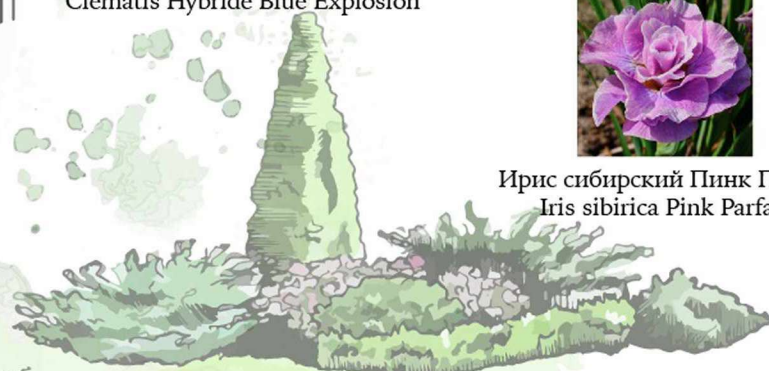

<https://and-studio.ru>

+7 (920) 064 94 93

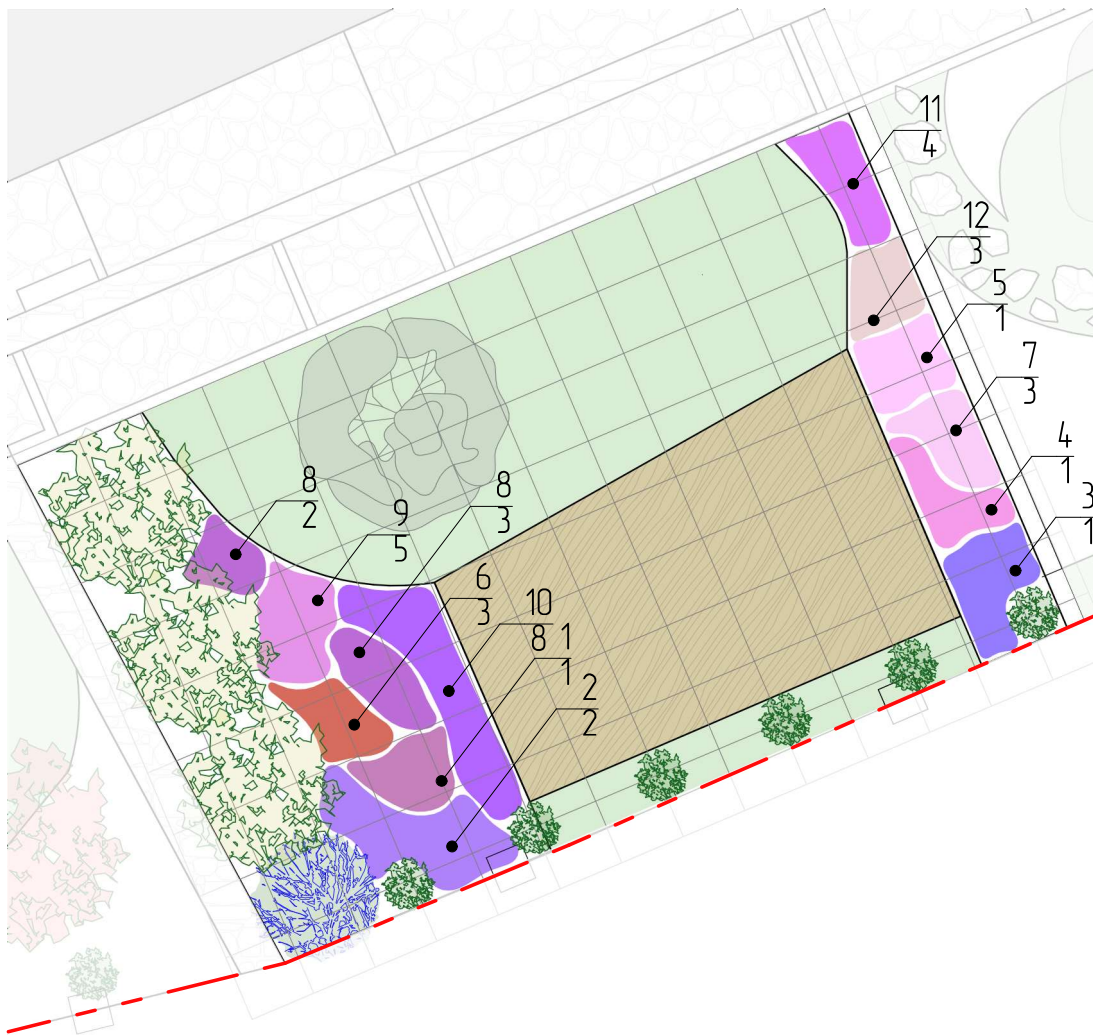

№ п/п	Название	Цвет	Сроки цветения	Высота/шаг посадки, см	Площадь, м2/ Кол-во, шт.
1	Клематис гибридный "Ян III Собеский" Clematis hybride "Jan III Sobieski"	Темно-красный	Июнь-август	150-200/60х60	0,36/1
2	Клематис гибридный "Миссис Н. Томпсон" Clematis hybride "Mrs. N. Thompson"	Фиолетово-пурпурный	Май-июнь/ август-сентябрь	200/60х60	0,72/2
3	Клематис гибридный "Блю Эксплоузен" Clematis hybride "Blue Explosion"	Голубой	Май-середина июня/ конец июля-сентябрь	200-300/60х60	0,36/1
4	Клематис гибридный "Королева Бана" Clematis hybride "Krolowa Bana"	Фиолетово-пурпурный	Июнь-июль/сентябрь	150-200/60х60	0,36/1
5	Пион Сюзетт Paeonia Suzette	Розовый	Конец весны-начало лета	80/60х60	0,36/1
6	Пион Генри Бакстос Paeonia L. Henry Backstose	Гранатово-красный	Май-июнь	90/30х30	0,27/3
7	Пион Миссис Франклин Д. Рузвельт Paeonia Mrs. Franklin D. Roosevelt	Нежно-розовый	Июнь	80-100/30х30	0,36/3
8	Ирис сибирский Дабл Стандарт Iris siberica Double Standart	Ярко-фиолетовый	Май-июнь	70-80/30х30	0,45/5
9	Ирис сибирский Пинк Парфе Iris siberica Pink Parfait	Бледно-желтый	Июнь-июль	80-90/30х30	0,45/5
10	Ирис сибирский "Каблует" Iris siberica "Kabluey"	Лавандовый	Июнь-июль	80-90/30х30	0,72/8
11	Мелкоцветистик гибридный «Розовый Бриллиант» Eigeron Hybride "Pink Brilliant"	Красный	Июнь-август	50/30х30	0,36/4
12	Мелкоцветистик гибридный «Саммернеушн» Eigeron Hybride "Summerneuschne"	Бело-розовый	Июнь-июль	50-60/30х30	0,27/3
				№25/08_22	
Изм.	Копч.	Лист	№Док.	Подп.	Дата
Рук. проекта	Зубилова И.Л.		03.23	Архитектурно-ландшафтная организация территории	
Ланд. арх.	Жиганкина Д.Р.		03.23		
				Зона 3. План цветника, ведомость цветочного оформления	
				ООО "Дизайн-студия" +7 (920) 064 94 93 www.and-studio.ru	

№ п/п	Название	Цвет	Сроки цветения	Высота/шаг посадки, см	Площадь, м2/ Кол-во, шт.
1	Клематис гибридный "Ян III Собеский" Clematis hybride "Jan III Sobieski"	Темно-красный	Июнь-август	150-200/60х60	0,36/1
2	Клематис гибридный "Миссис Н. Томпсон" Clematis hybride "Mrs. N. Thompson"	Фиолетово-пурпурный	Май-июнь/ август-сентябрь	200/60х60	0,72/2
3	Клематис гибридный "Блю Эксплоузен" Clematis hybride "Blue Explosion"	Голубой	Май-середина июня/ конец июля-сентябрь	200-300/60х60	0,36/1
4	Клематис гибридный "Королева Бана" Clematis hybride "Krolowa Bana"	Фиолетово-пурпурный	Июнь-июль/сентябрь	150-200/60х60	0,36/1
5	Пион Сюзетт Paeonia Suzette	Розовый	Конец весны-начало лета	80/60х60	0,36/1
6	Пион Генри Бакстос Paeonia L. Henry Backstose	Гранатово-красный	Май-июнь	90/30х30	0,27/3
7	Пион Миссис Франклин Д. Рузвельт Paeonia Mrs. Franklin D. Roosevelt	Нежно-розовый	Июнь	80-100/30х30	0,36/3
8	Ирис сибирский Дабл Стандарт Iris siberica Double Standart	Ярко-фиолетовый	Май-июнь	70-80/30х30	0,45/5
9	Ирис сибирский Пинк Парфе Iris siberica Pink Parfait	Бледно-желтый	Июнь-июль	80-90/30х30	0,45/5
10	Ирис сибирский "Каблует" Iris siberica "Kabluey"	Лавандовый	Июнь-июль	80-90/30х30	0,72/8
11	Мелкоцветистик гибридный «Розовый Бриллиант» Eigeron Hybride "Pink Brilliant"	Красный	Июнь-август	50/30х30	0,36/4
12	Мелкоцветистик гибридный «Саммернешн» Eigeron Hybride "Summerneuschne"	Бело-розовый	Июнь-июль	50-60/30х30	0,27/3
				№25/08_22	
Изм.	Копч.	Лист	№Док.	Подп.	Дата
Рук. проекта	Зубилова И.Л.		03.23	Архитектурно-ландшафтная организация территории	
Ланд. арх.	Жиганкина Д.Р.		03.23		
				Зона 3. План цветника, ведомость цветочного оформления	
				ООО "Дизайн-студия" +7 (920) 064 94 93 www.and-studio.ru	



№	Название растения	Апрель	Май	Июнь	Июль	Август	Сентябрь	Октябрь
1	Сосна веймутова «Радиата» Pinus strobus «Radiata»							
2	Можжевельник скальный «Блю Эрроу» Juniperus scopulorum «Blue Arrow»							
3	Гортензия метельчатая «Скайфолл» Hydrangea paniculata «Skyfall»							
4	Гортензия метельчатая «Даимонд Руж» Hydrangea paniculata «Diamond Rouge»							
5	Пион Генри Бакстон Paeonia L. Henry Backstoss							
6	Пион Миссис Франклин Д. Рузвельт Paeonia Mrs. F.D.Roosevelt							
7	Пион Сюжетт Paeonia Suzette							
8	Ирис сибирский Каблуе Iris sibirica 'Kabluey'							
9	Ирис сибирский Дабл Стандарт Iris sibirica Double Standard							
10	Ирис сибирский Пинк Парфе Iris sibirica Pink Parfait							
11	Мелколепестник гибридный Розовый Бриллиант Erigeron Hybride Rose Brilliant							
12	Мелколепестник гибридный Sommerneuschnee Erigeron Hybride Sommerneuschnee							
12	Клематис гибридный Королева Бона Clematis Hybride Krolowa Bona							
12	Клематис гибридный Миссис Н. Томпсон Clematis Hybride Mis N. Thompson							
12	Клематис гибридный Ян III Собеский Clematis Hybride Jan III Sobieski							
12	Клематис гибридный Блю Эксплоушен Clematis Hybride Blue Explosion							

						№25/08_22		
Изм.	Колуч.	Лист	№Док.	Подп.	Дата	Архитектурно-ландшафтная организация территории	Стадия	Лист
Рук. проекта	Зудилова И.И.						РП	
Ланд. арх.	Процакина Е.В.					Календарь декоративности, зона 3		
							ООО "Дизайн-студия" +7 (920) 064 94 93 www.and-studio.ru	

ООО «Дизайн-студия»



Иссоп лекарственный
Hyssopus officinalis




Шалфей лекарственный
Salvia officinalis



Полынь Шмидта Нана
Artemisia schmidtiana Nana



Лаванда узколистная Манстед
Lavandula angustifolia Munstead

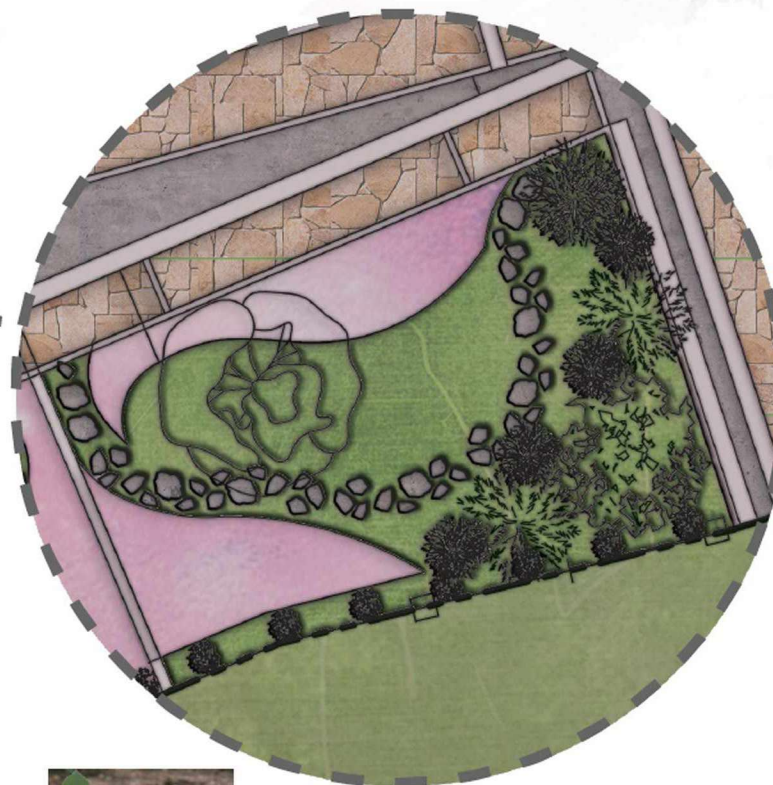

Роза Зе Принц
Rosa The Prince



Лилейник гибридный Инхеритед Вэлф
Hemerocallis hybrida Inherited Wealth



Лилейник гибридный Элегант Кэнди
Hemerocallis hybrida Elegant Candy

Зона 4.



Лилейник гибридный Пандорас
Hemerocallis hybrida Pandora's box




Лилейник гибридный Дабл Дрим
Hemerocallis hybrida Double Dream



Лилейник гибридный Ю Энжэл Ю
Hemerocallis hybrida You Angel You



Роза Спирит оф Фридом
Rosa Spirit of Freedom

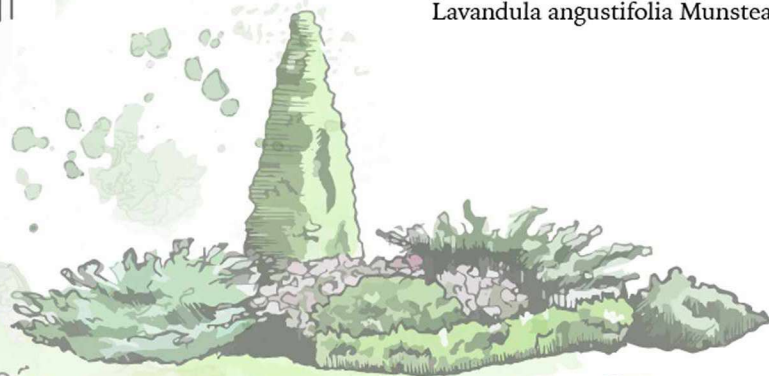

<https://and-studio.ru>

+7 (920) 064 94 93



ВЕДОМОСТЬ ЦВЕТЧНОГО ОФОРМЛЕНИЯ

[illegible]



№ п/п	Название вида	Апрель	Май	Июнь	Июль	Август	Сентябрь	Октябрь	Ноябрь	
1	Гортензия метельчатая "Полярный медведь" (Hydrangea paniculata "Polar Bear")									
2	Ива пурпурная "Нана" (Salix purpurea "Nana")									
3	Иссоп лекарственный (Hyssopus officinalis)									
4	Лаванда узколистая "Манстед" (Lavandula angustifolia "Munstead")									
5	Лилейник гибридный Дабл Дрим (Hemerocallis hybrid «Double Dream»)									
6	Лилейник гибридный "Инеритед Вэлф" (Hemerocallis hybrid "Inherited Wealth")									
7	Лилейник гибридный "Пандорас" (Hemerocallis hybrid "Pandora's Box")									
8	Лилейник гибридный "Элегант Кэнди" (Hemerocallis hybrid "Elegant Candy")									
9	Лилейник гибридный "Ю Энжел Ю" (Hemerocallis hybrid "You Angel You")									
10	Микробиота перекрестнолопастная (Microbiota decussata)									
11	Полынь Шмидта "Нана" (Artemisia schmidtiana "Nana")									
12	Роза "Эс Принц" (Rosa "The Prince")									
13	Роза "Спирит оф Фридом" (Rosa "Spirit of Freedom")									
14	Спирея березолистная "Тор" (Spiraea betulifolia "Tor")									
15	Туя западная "Даника" (Thuja occidentalis "Danica")									
16	Туя западная "Мириам" (Thuja occidentalis "Mirjam")									
17	Туя западная "Фаер Чиф" (Thuja occidentalis "Fire Chief")									
18	Чубушник вечнозеленый "Комсомолец" (Philadelphus coronarius "Komsomoletz")									
19	Шалфей лекарственный (Salvia officinalis)									
		№25/08_22								
Изм.	Колуч.	Лист	№Док.	Подп.	Дата					
Рук. проекта	Зудилова И.Л.					Архитектурно-ландшафтная организация территории		Стадия	Лист	Листов
Ланд. арх.	Прошагина Е.В.							РП		
						Календарь декоративности, зона 4		ООО "Дизайн-студия"		
								+7 (920) 064 94 93		
								www.and-studio.ru		



Роза Жасмина плетистая
Rosa Jasmina



Гейхера кроваво-красная
Heuchera sanguinea 'Coral Forest'



Роза Саммерсон
Rosa Summersone




Роза Раффлс Индиан
Rosa Indian's Ruffles



Роза Эбб Тайд
Rosa Ebb Tide



Роза Таманго
Rosa Tamango

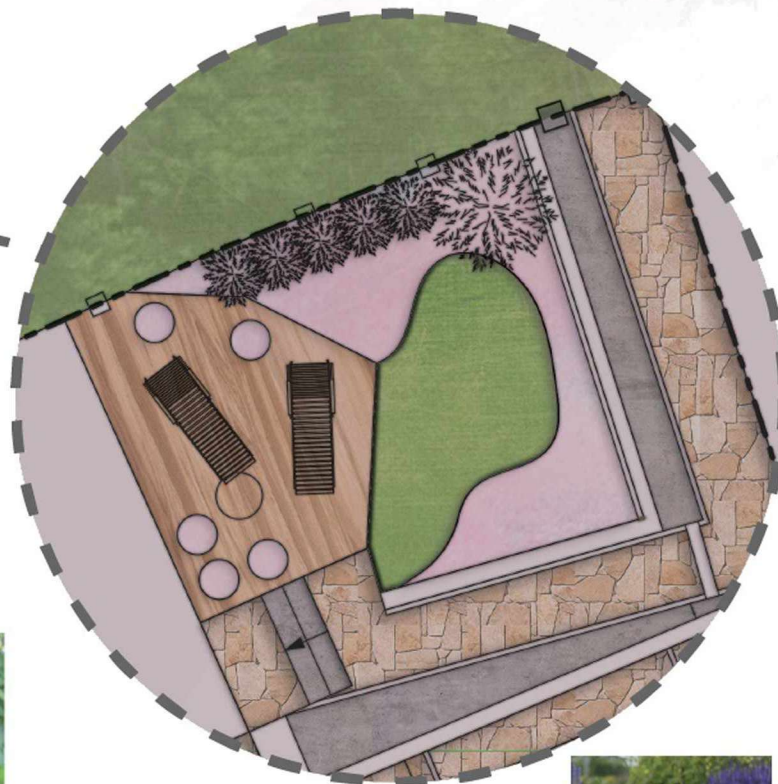

Зона 5.



Овсец вечнозелёный
Helictotrichon sempervirens



Лаванда узколистная Манстед
Lavandula angustifolia Munstead



Армерия приморская
Armeria maritima



Тимьян ползучий
Thymus serpyllum L.



Вероникаструм виргинский
Veronicastrum virginicum




Лиятрис колосковый
Liatris spicata

C



ВЕДОМОСТЬ ЦВЕТОЧНОГО ОФОРМЛЕНИЯ

№ п/п	Название	Цвет	Сроки цветения	Высота/шаг посадки, см	Площадь, м2/ Кол-во, шт.
1	Роза "Саммерсон" Rosa "Sommerstone"	Оранжево-красный	Июнь-сентябрь	110/50х50	0,25/1
2	Роза "Раффлс Индиан" Rosa "Indian's Ruffles"	Темно-красный	Июнь-сентябрь	40-60/50х50	0,25/1
3	Роза "Эбб Тауд" Rosa "Indian's Ruffles"	Пурпурный	конец июня – начало сентября	70-90/60х60	0,72/2
4	Роза "Жасмина" плетистая Rosa "Jasmina"	Нежно-розовый	Июнь-сентябрь	250/100х100	1,00/1
5	Роза "Таманго" Rosa "Tamango"	Красно-малиновый	Конец мая-начало октября	60/50х50	0,25/1
6	Гейхера кроваво-красная "Корал Форест" Heuchera sanguinea "Coral Forest"	Красный	Июнь-август	25-30/30х30	0,54/6
7	Армерия приморская Armeria maritima	Розовый	Июнь-август	40-60/30х30	0,45/5
8	Вероникаструм виргинский Veronicastrum virginicum	Фиолетово-розовый	Июль-сентябрь	90-130/40х40	0,32/2
9	Лiatрис колосковый Liatris spicata	Сиренево-лиловый	Июнь-июль	60-100/40х40	0,96/6
10	Тимьян ползучий Thymus serpyllum	Фиолетово-розовый	Июнь-октябрь	20-30/30х30	1,35/15
11	Лаванда узколистная "Манстед" (Lavandula angustifolia "Munstead")	Сине-фиолетовый	Июнь-начало сентября	30-40/40х40	0,80/5
12	Обсец вечнозеленый Helictotrichan sempervirens	Зеленовато-золдой	Июль-август	50-100/45х45	0,81/4
			№25/08_22		
Изм.	Колуч.	Лист	№Лок.	Подп.	Дата
Рук. проекта	Зидилова И.Л.				03.23
Ланд. арх.	Жиганкина Д.Р.				03.23

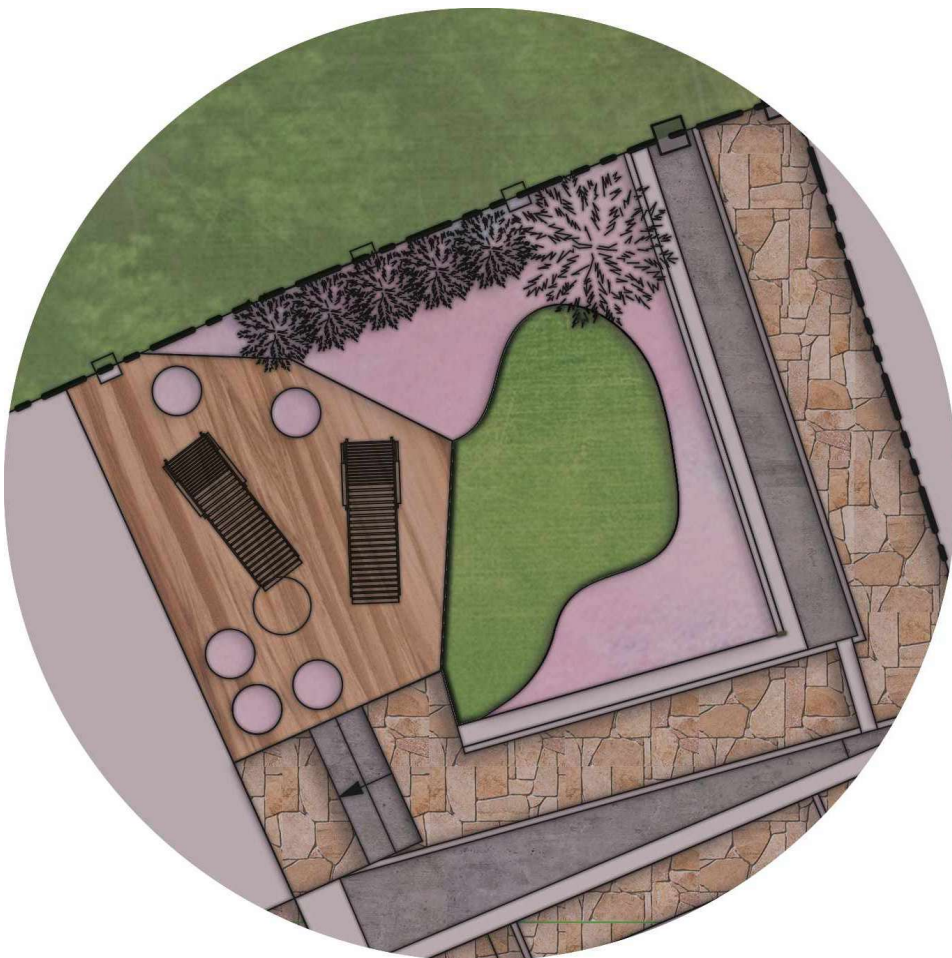

№	Название растения	Апрель	Май	Июнь	Июль	Август	Сентябрь	Октябрь
1	Ель							
2	Можжевельник скальный «Мунглов» <i>Juniperus scopulorum</i> «Moonglow»							
3	Туя западная «Вареана Лютеценс» <i>Thuja occidentalis</i> «Wareana Lutescens»							
4	Обсец вечнозеленый <i>Helictotrichon sempervirens</i>							
5	Лаванда узколистная Манстед <i>Lavandula angustifolia</i> Munstead							
6	Тимьян ползучий <i>Thymus serpyllum</i> L.							
7	Лiatрис колосковый <i>Liatris spicata</i>							
8	Армерия приморская <i>Armeria maritima</i>							
9	Вероникаструм виргинский <i>Veronicastrum virginicum</i>							
10	Роза Таманго <i>Rosa Tamango</i>							
11	Роза Эбб Тайд <i>Rosa Ebb Tide</i>							
12	Роза Раффлс Индиан <i>Rosa Indian's Ruffles</i>							
13	Роза Саммерсон <i>Rosa summersone</i>							
14	Роза Жасмина плетистая <i>Rosa Jasmina</i>							
15	Гейхера кроваво-красная <i>Heuchera sanguinea</i> 'Coral Forest'							

						№25/08_22		
Изм.	Колуч.	Лист	№Док.	Подп.	Дата	Архитектурно-ландшафтная организация территории	Стадия	Лист
Рук. проекта	Зудилова И.И.						РП	Листов
Ланд. арх.	Прокопцева Е.В.					Календарь декоративности, зона 5		
						ООО "Дизайн-студия" +7 (920) 064 94 93 www.and-studio.ru		